


СКИЦА НА ПОВРШИНИ ЛОКАЦИЈА 2 ТЕЗГИ И ТИПСКИ ОБЈЕКТИ M=1:1000

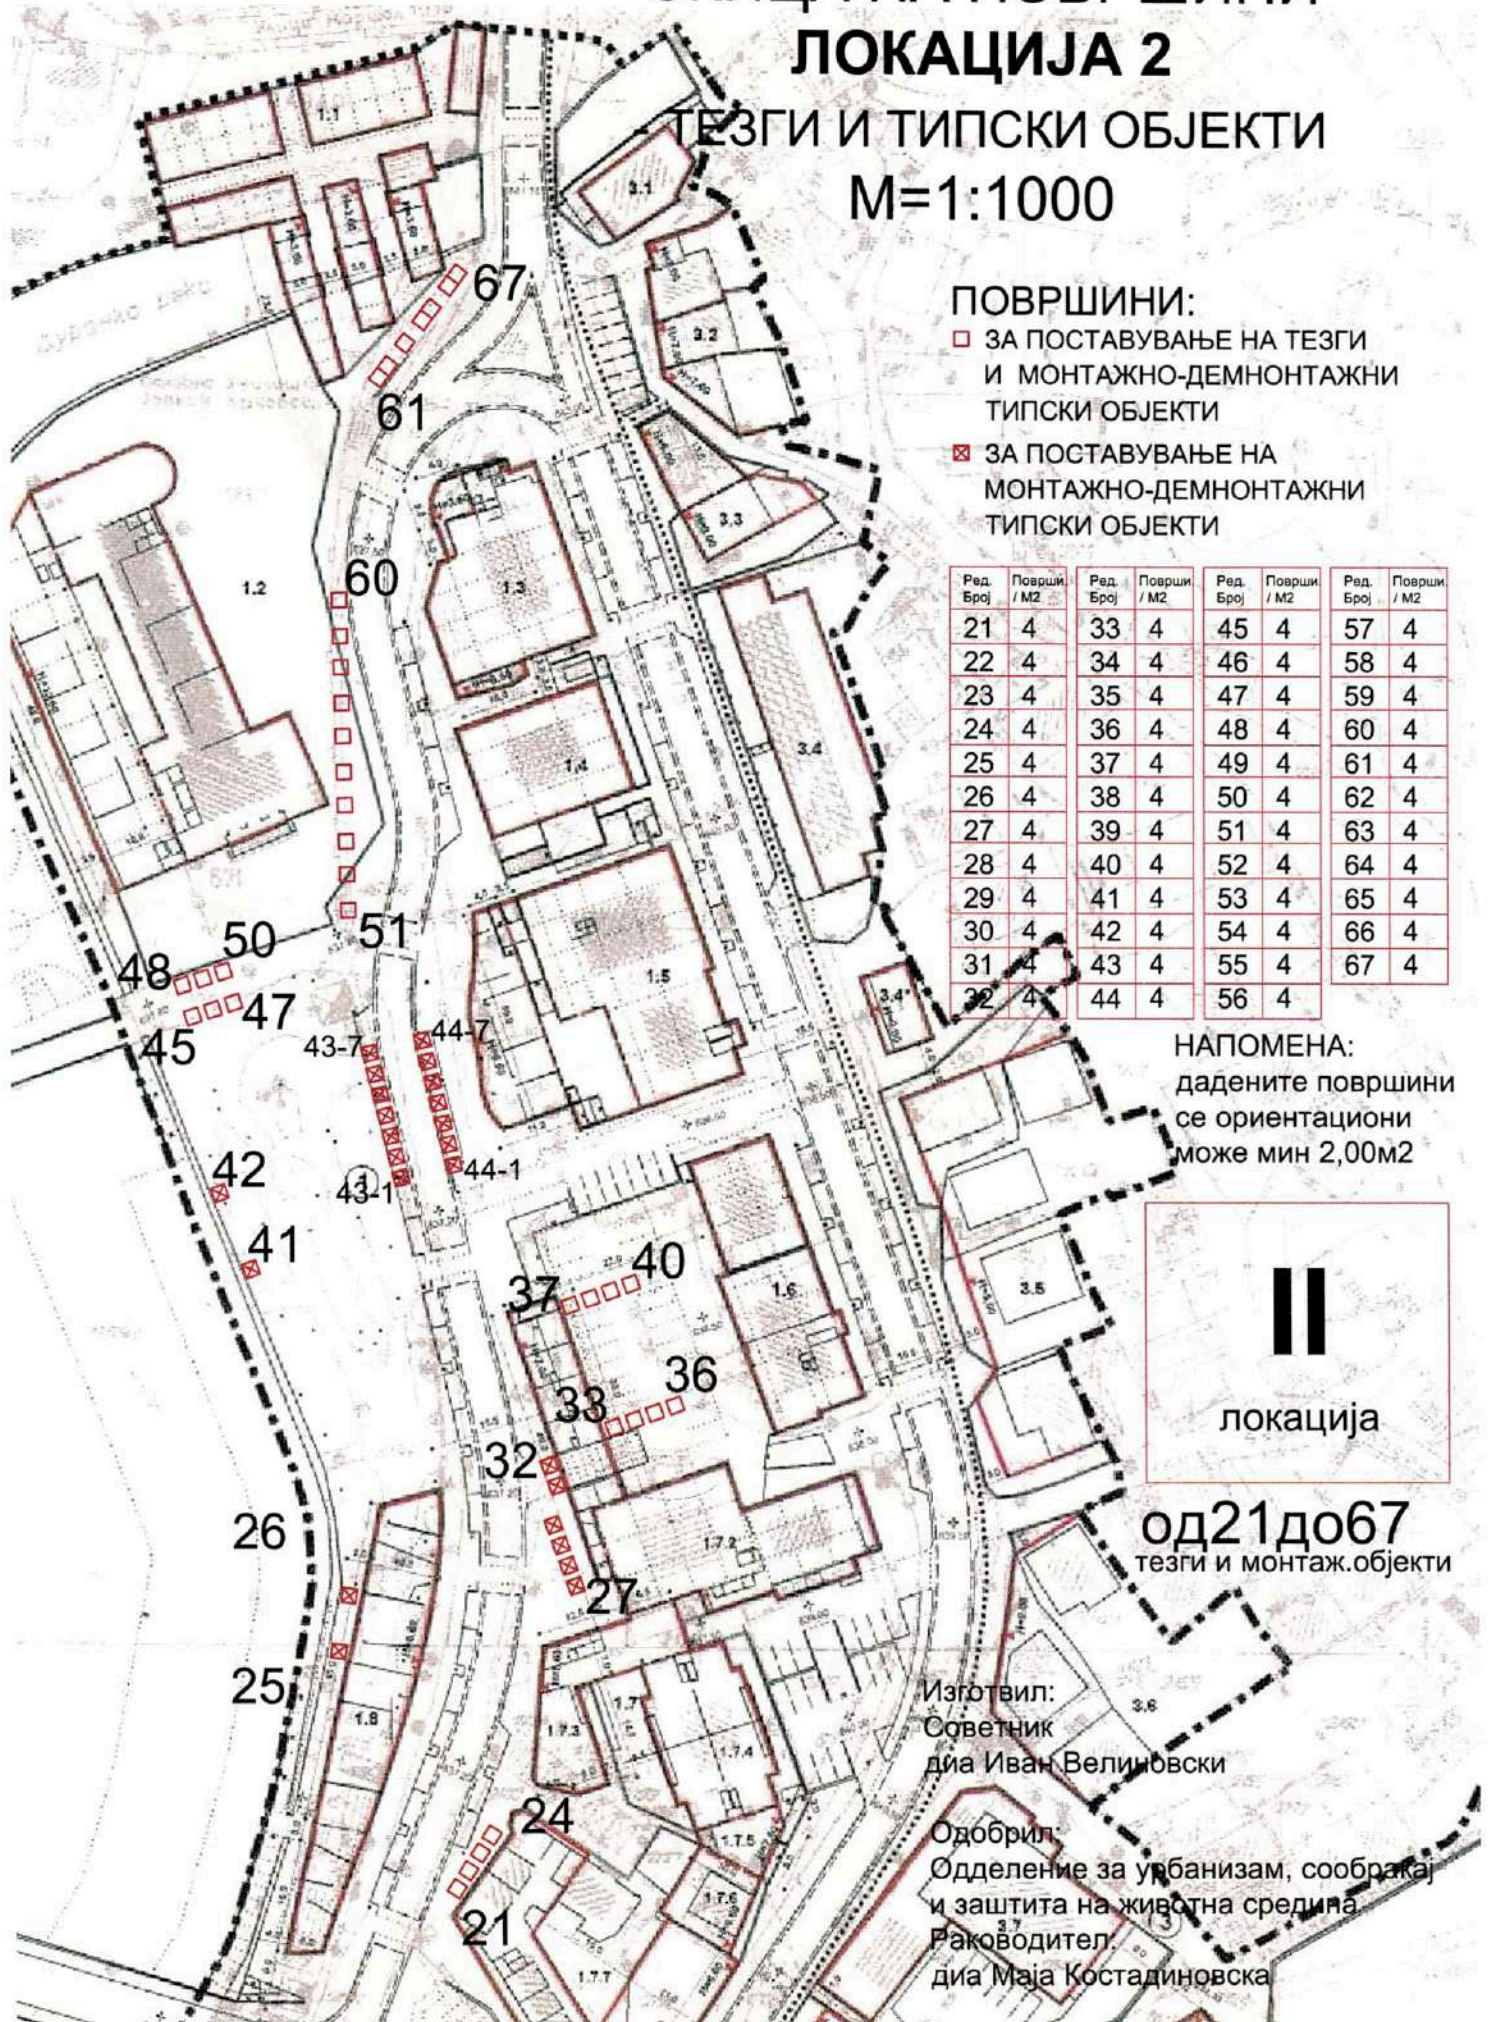

ПОВРШИНИ:

- ЗА ПОСТАВУВАЊЕ НА ТЕЗГИ И МОНТАЖНО-ДЕМНОНТАЖНИ ТИПСКИ ОБЈЕКТИ
- ⊠ ЗА ПОСТАВУВАЊЕ НА МОНТАЖНО-ДЕМНОНТАЖНИ ТИПСКИ ОБЈЕКТИ

Ред. Број	Површи / M2	Ред. Број	Површи / M2	Ред. Број	Површи / M2	Ред. Број	Површи / M2
21	4	33	4	45	4	57	4
22	4	34	4	46	4	58	4
23	4	35	4	47	4	59	4
24	4	36	4	48	4	60	4
25	4	37	4	49	4	61	4
26	4	38	4	50	4	62	4
27	4	39	4	51	4	63	4
28	4	40	4	52	4	64	4
29	4	41	4	53	4	65	4
30	4	42	4	54	4	66	4
31	4	43	4	55	4	67	4
32	4	44	4	56	4		

НАПОМЕНА:
дадените површини се ориентациони
може мин 2,00м2



од 21 до 67
тезги и монтаж.објекти

Изготвил:
Советник
д-р Иван Велиновски

Одобрил:
Одделение за урбанизам, сообраќај
и заштита на животна средина
Раководител:
д-р Маја Костадиновска