

СКИЦА НА ПОВРШНИ ЛОКАЦИЈА 7


- ТЕЗГИ И ТИПСКИ ОБЈЕКТИ
M=1:1000

ПОВРШНИ:

□ ЗА ПОСТАВУВАЊЕ НА ТЕЗГИ
И МОНТАЖНО-ДЕМНОТАЖНИ
ТИПСКИ ОБЈЕКТИ

РАДБА

Макс. висина на венец	Површина
Венец=7.5 м	11586.18 м ²
Венец=7.5 м	110.00 м ²
Партер	773.12 м ²
Венец=7.5 м	1350.00 м ²
Венец=4.2 м	72.00 м ²

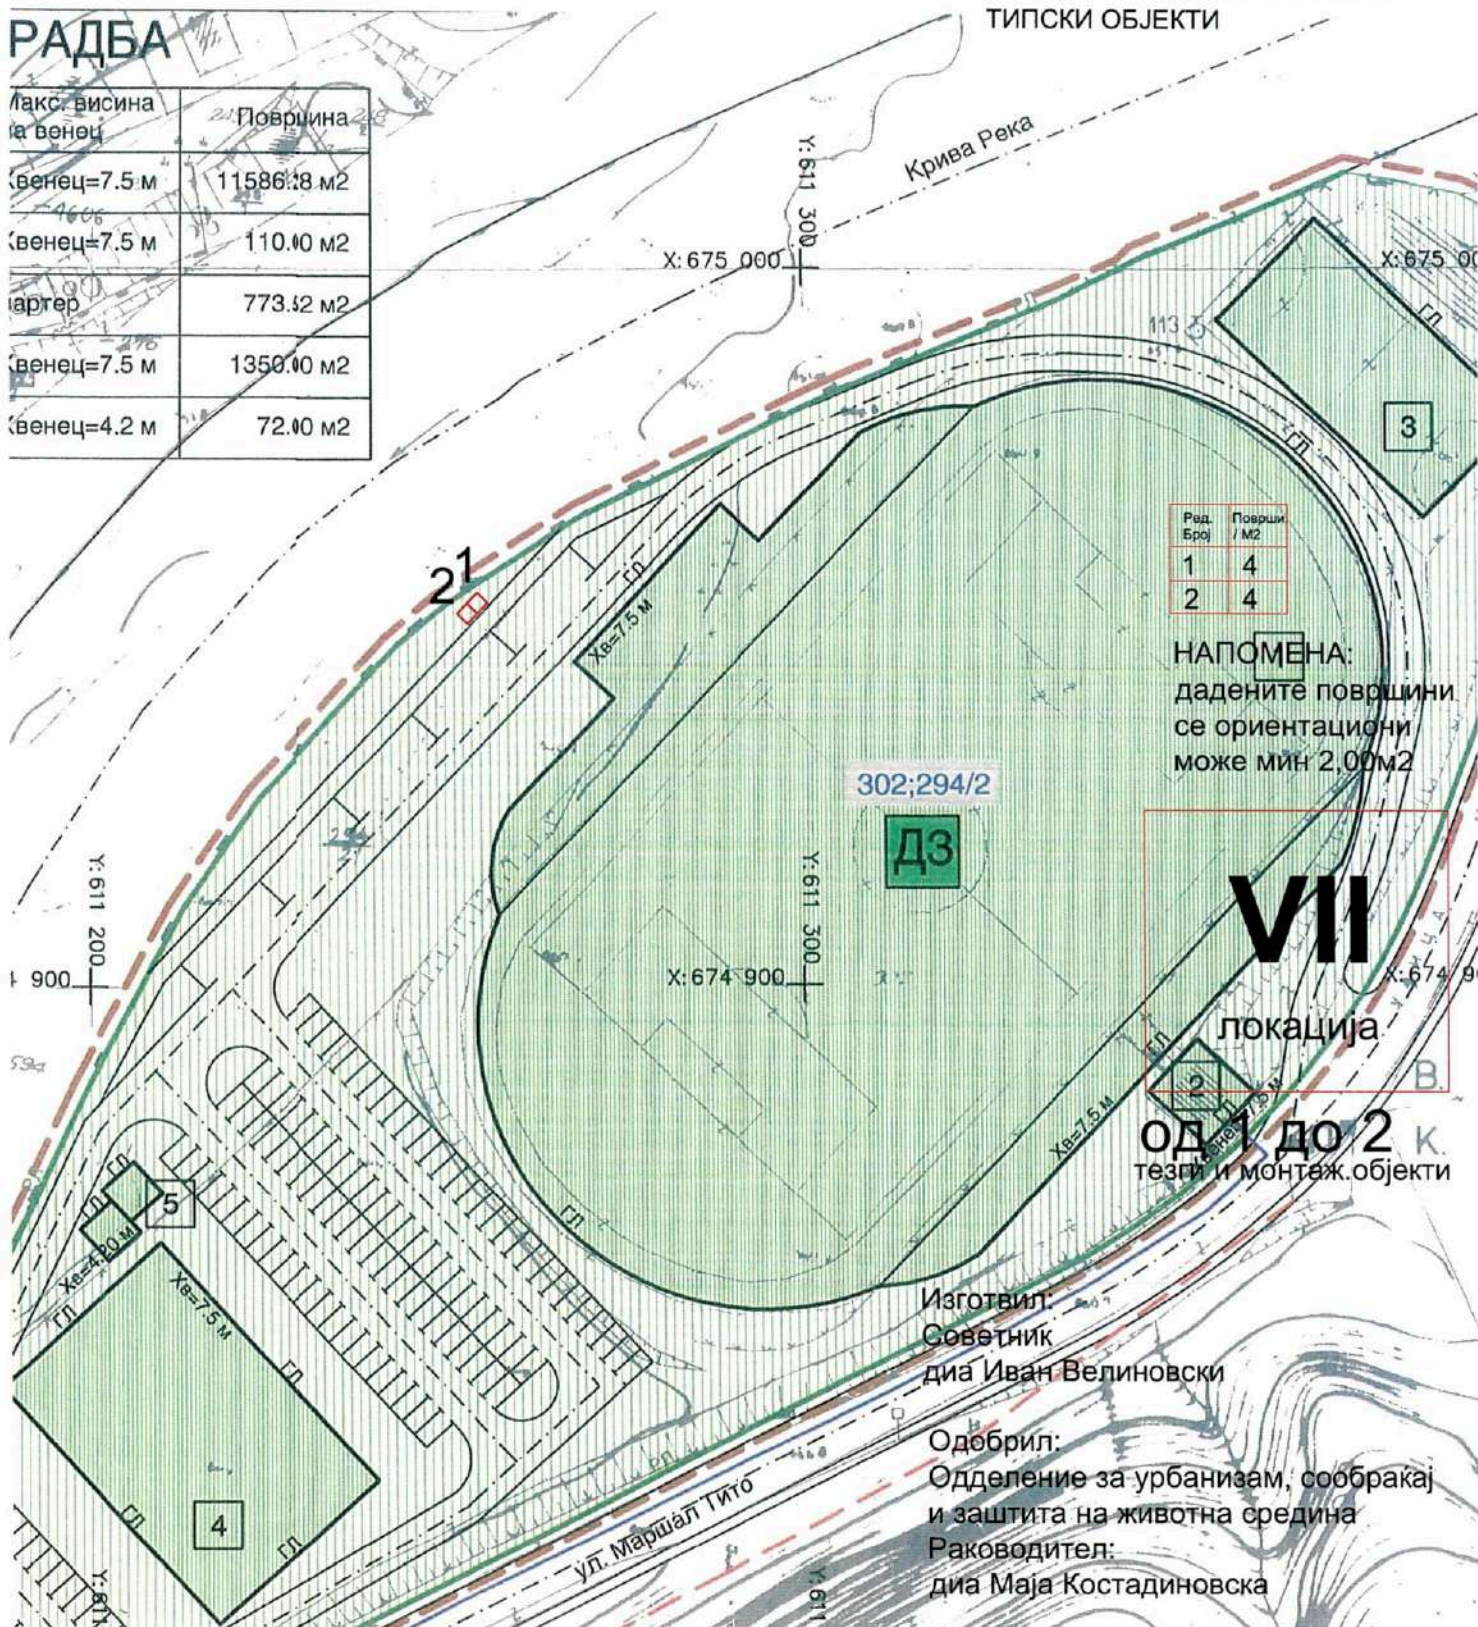

Ред. Број	Површина / м ²
1	4
2	4

НАПОМЕНА:
дадените површини
се ориентациони
може мин 2.00 м²

VII

локација

од 1 до 2 к.
тезги и монтаж.објекти

Изготвил:
Советник
диа Иван Велиновски

Одобрил:
Одделение за урбанизам, сообраќај
и заштита на животна средина
Раководител:
диа Маја Костадиновска