


ЗА УРБАНИСТИЧКИ ПРОЕКТ ВОН ОПФАТ
НА УРБАНИСТИЧКИ ПЛАН, ЗА ФОРМИРАЊЕ
ГРАДЕЖНА ПАРЦЕЛА СО НАМЕНА
Г3.1-АВТОМОБИЛСКИ СЕРВИСИ
НА КП.БР.735/4 И КП.БР. 609/4 К.О.ВАРОВИШТЕ
ОПШТИНА КРИВА ПАЛАНКА

M = 1 : 10000



ЛЕГЕНДА:

ГРАНИЦА НА
ПРОЕКТЕН ОПФАТ = 539.63 м2

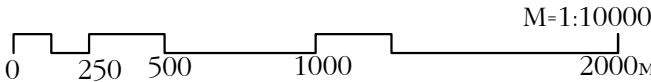

ПРЕТПРИЈАТИЕ ЗА ПРОЕКТИРАЊЕ И ИЗРАБОТКА НА УРБАНИСТИЧКИ ПЛАНОВИ



НАРАЧАТЕЛИ:
СВЕТО СТОЈЕВСКИ,
ДАЛИБОР ЈОВАНОВСКИ

УРБАНИСТИЧКИ ПРОЕКТ ВОН ОПФАТ НА
УРБАНИСТИЧКИ ПЛАН,
ЗА ФОРМИРАЊЕ ГРАДЕЖНА ПАРЦЕЛА СО
НАМЕНА Г3.1-АВТОМОБИЛСКИ СЕРВИСИ,
НА КП.БР.735/4 И КП.БР.609/4 К.О.ВАРОВИШТЕ,
ОПШТИНА КРИВА ПАЛАНКА

ПОШИРОКО ОКРУЖУВАЊЕ

ПЛАНЕРИ:
ЉУБИЦА ЈОАКИМ г.с.о.в.л. бр.0.0406
БЛАГОЈА РАДЕВСКИ г.с. о.в.л. бр.0.0104
МАРИЈА РАДЕВСКА-БЕРОСКА м.п.с.о.в.л. бр.0.0628

СОРАБОТНИЦИ:
ДУШАН БЕРОСКИ г.р.п
МАРГАРИТА БОБАРОВСКА м.п.с

УПРАВИТЕЛ: БЛАГОЈА РАДЕВСКИ г.с

ТЕХ.БРОЈ:	МЕСТО:	ДАТА:	РАЗМЕР:	ЛИСТ БРОЈ:
03-307/23	СКОПЈЕ	АПРИЛ 2024 год.	1:10000	01




ЗА УРБАНИСТИЧКИ ПРОЕКТ ВОН ОПФАТ
НА УРБАНИСТИЧКИ ПЛАН, ЗА ФОРМИРАЊЕ
ГРАДЕЖНА ПАРЦЕЛА СО НАМЕНА
ГЗ.1-АВТОМОБИЛСКИ СЕРВИСИ
НА КП.БР.735/4 И КП.БР. 609/4 К.О.ВАРОВИШТЕ
ОПШТИНА КРИВА ПАЛАНКА

M = 1 : 500



ЛЕГЕНДА:

ГРАНИЦА НА
ПРОЕКТЕН ОПФАТ =539.63 м2

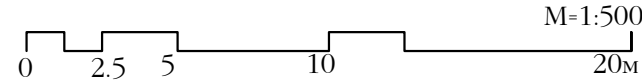

ПРЕТПРИЈАТИЕ ЗА ПРОЕКТИРАЊЕ И ИЗРАБОТКА НА УРБАНИСТИЧКИ ПЛАНОВИ



НАРАЧАТЕЛИ:
СВЕТО СТОЈЕВСКИ,
ДАЛИБОР ЈОВАНОВСКИ

УРБАНИСТИЧКИ ПРОЕКТ ВОН ОПФАТ НА
УРБАНИСТИЧКИ ПЛАН,
ЗА ФОРМИРАЊЕ ГРАДЕЖНА ПАРЦЕЛА СО
НАМЕНА ГЗ.1-АВТОМОБИЛСКИ СЕРВИСИ,
НА КП.БР.735/4 И КП.БР.609/4 К.О.ВАРОВИШТЕ,
ОПШТИНА КРИВА ПАЛАНКА

ПОТЕСНО ОПКРУЖУВАЊЕ

ПЛАНЕРИ:
ЉУБИЦА ЈОАКИМ г.и.а.о.в.л. бр.0.0406
БЛАГОЈА РАДЕВСКИ г.и.а. о.в.л. бр.0.0104
МАРИЈА РАДЕВСКА-БЕРОСКА м.и.а.о.в.л. бр.0.0628

СОРАБОТНИЦИ:
ДУШАН БЕРОСКИ г.г.и
МАРГАРИТА БОБАРОВСКА м.и.а

УПРАВИТЕЛ:	БЛАГОЈА РАДЕВСКИ г.и.а			
ТЕХ.БРОЈ:	МЕСТО:	ДАТА:	РАЗМЕР:	ЛИСТ БРОЈ:
03-307/23	СКОПЈЕ	АПРИЛ 2024 год.	1:500	02

**ЗА УРБАНИСТИЧКИ ПРОЕКТ ВОН ОПФАТ
НА УРБАНИСТИЧКИ ПЛАН, ЗА ФОРМИРАЊЕ
ГРАДЕЖНА ПАРЦЕЛА СО НАМЕНА
Г3.1-АВТОМОБИЛСКИ СЕРВИСИ
НА КП.БР.735/4 И КП.БР. 609/4 К.О.ВАРОВИШТЕ
ОПШТИНА КРИВА ПАЛАНКА**

M = 1 : 500




ЛЕГЕНДА:



**ГРАНИЦА НА
ПРОЕКТЕН ОПФАТ =539.63 м2**

АЖУРИРАНА ГЕОДЕТСКА ПОДЛОГА
Легенда на користени топографски знаци

- катастарска состојба
- жичана ограда
- асфалт
- граница на опфат
- шахта
- бетонска бандера
- број на катастарска парцела
- надморска висина на детална точка

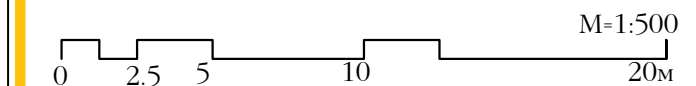**ПРЕТПРИЈАТИЕ ЗА ПРОЕКТИРАЊЕ И ИЗРАБОТКА НА УРБАНИСТИЧКИ ПЛАНОВИ**

госаа **ИМПЕР** г.е. СКОПЈЕ
ЛИЦЕНЗА БРОЈ: 0019

НАРАЧАТЕЛИ:
СВЕТО СТОЈЕВСКИ,
ДАЛИБОР ЈОВАНОВСКИ

**УРБАНИСТИЧКИ ПРОЕКТ ВОН ОПФАТ НА
УРБАНИСТИЧКИ ПЛАН,
ЗА ФОРМИРАЊЕ ГРАДЕЖНА ПАРЦЕЛА СО
НАМЕНА ГЗ.1-АВТОМОБИЛСКИ СЕРВИСИ,
НА КП.БР.735/4 И КП.БР.609/4 К.О.ВАРОВИШТЕ,
ОПШТИНА КРИВА ПАЛАНКА**

АЖУРИРАНА ГЕОДЕТСКА ПОДЛОГА
(Документациона основа)


ИЗГОТВУВАЧ: АЛФА ГЕОДЕТ ДООЕЛ СКОПЈЕ

ОВЛАСТЕН ГЕОДЕТ:

м-р ЈОВАНКА ЛАЗОРСКА гуџл.геог.инж.

УПРАВИТЕЛ:	БЛАГОЈА РАДЕВСКИ гуа
------------	----------------------

ТЕХ.БРОЈ:	МЕСТО:	ДАТА:	РАЗМЕР:	ЛИСТ БРОЈ:
03-307/23	СКОПЈЕ	АПРИЛ 2024 год.	1:500	03

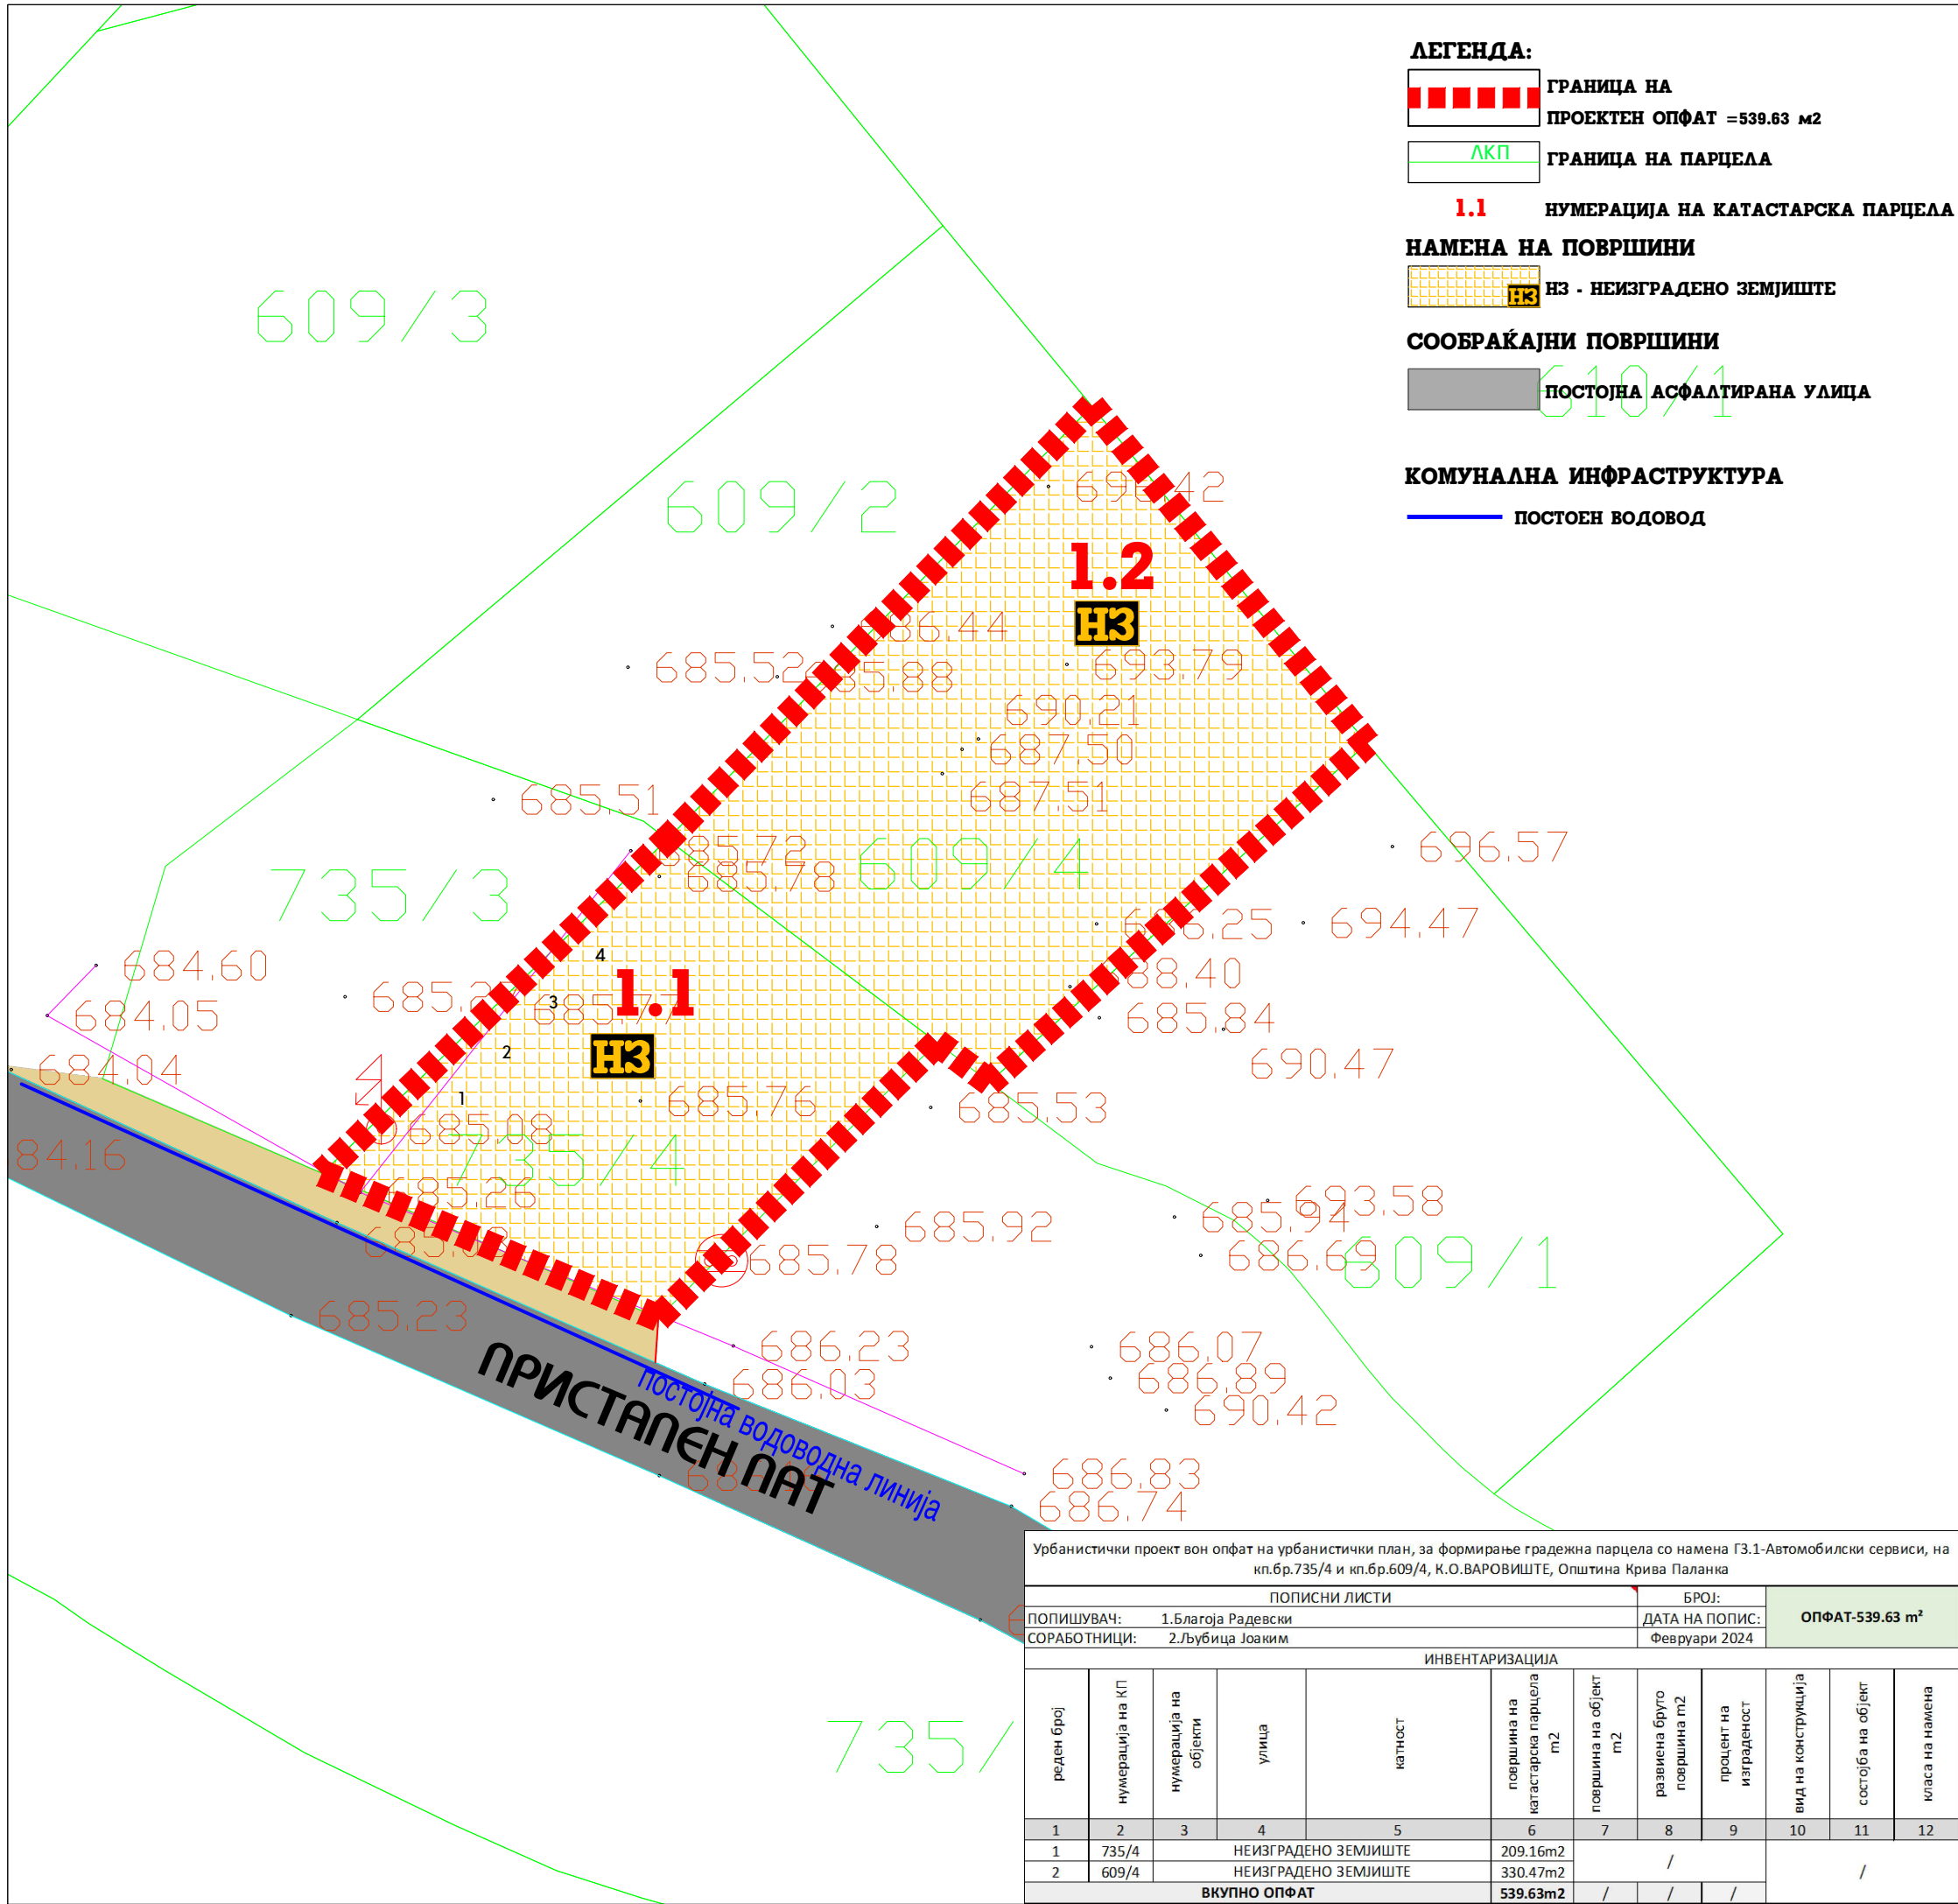

ЗА УРБАНИСТИЧКИ ПРОЕКТ ВОН ОПФАТ НА УРБАНИСТИЧКИ ПЛАН, ЗА ФОРМИРАЊЕ ГРАДЕЖНА ПАРЦЕЛА СО НАМЕНА ГЗ.1-АВТОМОБИЛСКИ СЕРВИСИ НА КП.БР.735/4 И КП.БР. 609/4 К.О.ВАРОВИШТЕ ОПШТИНА КРИВА ПАЛАНКА

M = 1 : 500

02.03.2024

ПРОЕКТ

г.е. СКОПЈЕ

ЛИЦЕНЦА БРОЈ: 0019

НАРАЧАТЕЛИ:

СВЕТО СТОЈЕВСКИ,

ДАЛИБОР ЈОВАНОВСКИ

УРБАНИСТИЧКИ ПРОЕКТ ВОН ОПФАТ НА УРБАНИСТИЧКИ ПЛАН, ЗА ФОРМИРАЊЕ ГРАДЕЖНА ПАРЦЕЛА СО НАМЕНА ГЗ.1-АВТОМОБИЛСКИ СЕРВИСИ, НА КП.БР.735/4 И КП.БР.609/4 К.О.ВАРОВИШТЕ, ОПШТИНА КРИВА ПАЛАНКА

КАРТА НА ИЗГРАДЕН ГРАДЕЖЕН ФОНД, ВКУПНА ФИЗИЧКА СУПРАСТРУКТУРА И ИЗГРАДЕНА КОМУНАЛНА ИНФРАСТРУКТУРА ВО ПРОЕКТНИОТ ОПФАТ (Документациона основа)

ПЛАНЕРИ:

ЉУБИЦА ЈОАКИМ г.и.а.о.в.а. бр.0.0406

БЛАГОЈА РАДЕВСКИ г.и.а. о.в.а. бр.0.0104

МАРИЈА РАДЕВСКА-БЕРОСКА м.и.а.о.в.а. бр.0.0628

СОРАБОТНИЦИ:

ДУШАН БЕРОСКИ г.г.и

МАРГАРИТА БОБАРОВСКА м.и.а

УПРАВИТЕЛ:

БЛАГОЈА РАДЕВСКИ г.и.а

ТЕХ.БРОЈ:

МЕСТО:

ДАТА:

РАЗМЕР:

ЛИСТ БРОЈ:

03-307/23

СКОПЈЕ

АПРИЛ 2024 год.

1:500

04