ДОКУМЕНТАЦИОНА ОСНОВА
II .ГРАФИЧКИ ДЕЛ

MAJA ZAFIROVSKA
Digitally signed by MAJA ZAFIROVSKA
Date: 2026.07.30 13:33:43 +02'00'

Bozho Iloski
Digitally signed by Bozho Iloski
Date: 2026.07.30 13:33:53 +02'00'

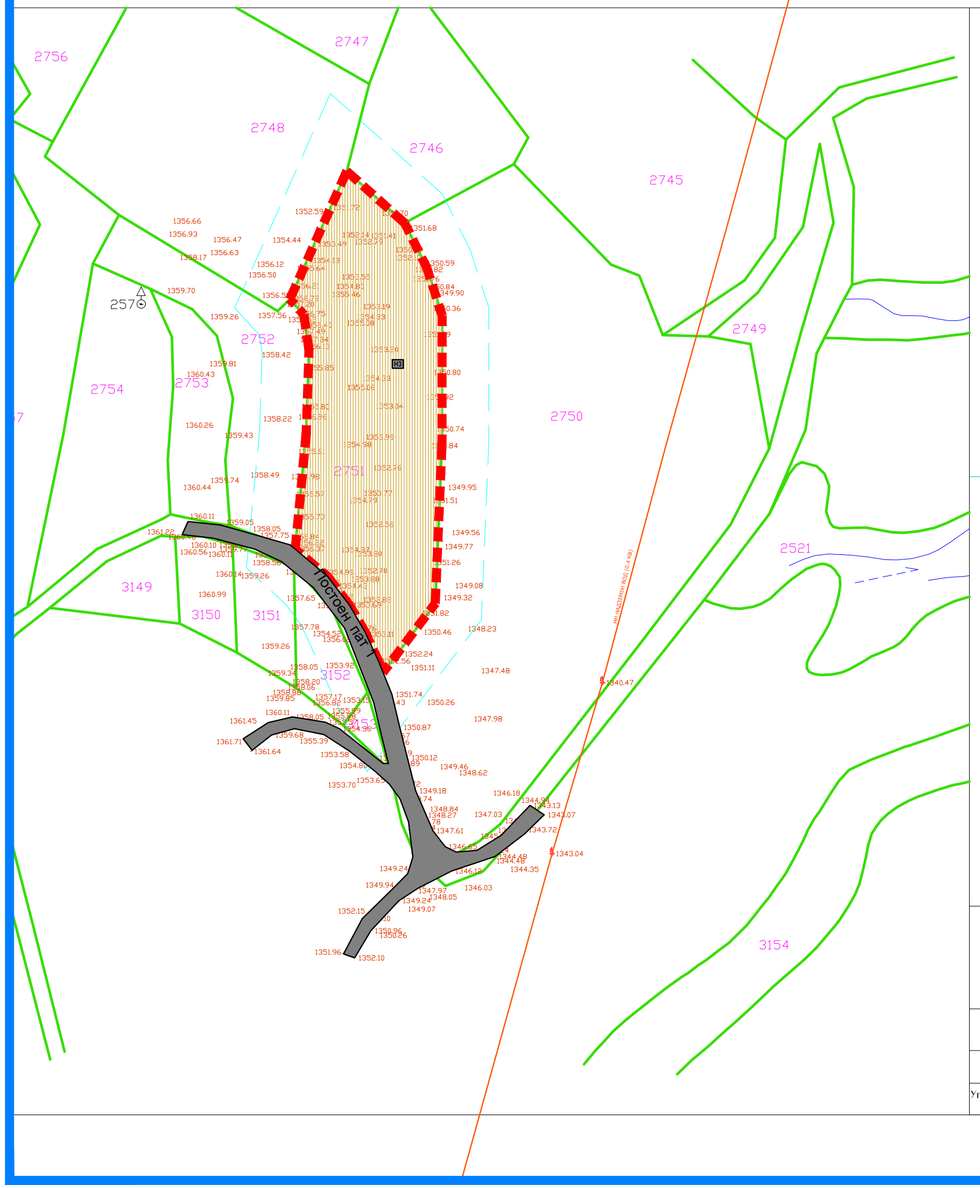

ДПТУ Алфа Геодет ДООЕЛ
Скопје

СКИЦА НА ПРЕМЕРУВАЊЕ

РАЗМЕР 1: 1000

АЖУРИРАНА ГЕОДЕТСКА ПОДЛОГА

ЛЕГЕНДА

бандери: струја

2751 број на катстарска парцела

597.02 надморска висина на детална точка

нова состојба

катастарска состојба

граница на проектен опфат

Алфа Геодет

бул. "Партизански Одреди" бр.46а/1-2, 1000 Скопје
тел.: 3256-779; 071/268-792; факс: 3225-314
e-mail: alfa_geodet@yahoo.com

РАЗМЕР 1:1000
КО Метежево

Изработил: Атанас Архондиев, дипл.геод.инж.

Управител: М-р Јованка Лазороска, дипл.геод.инж.

точка	X=4680971.4	D=7602086.4
точка	X=4680982.6	D=7602082.8
точка	X=4680992.9	D=7602077.6
точка	X=4681005.0	D=7602064.2
точка	X=4680975.2	D=7602050.9
точка	X=4680971.7	D=7602054.1
точка	X=4680963.5	D=7602055.4
точка	X=4680944.0	D=7602054.7
точка	X=4680917.0	D=7602052.1
точка	X=4680910.6	D=7602059.7
точка	X=4680904.0	D=7602064.8
точка	X=4680897.7	D=7602068.4
точка	X=4680890.9	D=7602071.5
точка	X=4680888.2	D=7602072.6
точка	X=4680904.4	D=7602084.8
точка	X=4680941.2	D=7602086.3
вк површина	**2940.7**	
периметар	**256.8**	

УРБАНИСТИЧКИ ПРОЕКТ ВОН ОПФАТ НА УРБАНИСТИЧКИ ПЛАН НА КП 2751 ЗА ГРАДБА СО НАМЕНА А4.3

КО МЕТЕЖЕВО
ОПШТИНА КРИВА ПАЛАНКА

ЛЕГЕНДА

ГРАНИЦА НА ПРОЕКТЕН ОПФАТ (П=0,29ха)

ИНСТИТУТ ЗА УРБАНИЗАМ, СООБРАЌАЈ И ЕКОЛОГИЈА

НОСИТЕЛ НА ПЛАНОТ: **ОПШТИНА КРИВА ПАЛАНКА**

УРБАНИСТИЧКИ ПРОЕКТ ВОН ОПФАТ НА УРБАНИСТИЧКИ ПЛАН НА КП 2751 ЗА ГРАДБА СО НАМЕНА А4.3, КО МЕТЕЖЕВО, ОПШТИНА КРИВА ПАЛАНКА

Документациона основа
Ажурирана геодетска подлога

ПЛАНЕР ПОТПИСНИК:
МАЈА ЗАФИРОВСКА
д.и.а. овластување број 0.0717

СОРАБОТНИЦИ:
ЕЛЕНА АНДРЕЕВА, дипл. инж. арх., овластување бр. 0.0413
м-р КАТИНКА ЌОСОСКА, дипл. инж. арх.

УПРАВИТЕЛ:
БОЖО ИЛОСКИ

РАЗМЕР: **1:500**

Технички број: 163/2023

ДАТА: ДЕКЕМВРИ 2025

ЛИСТ БРОЈ: 1

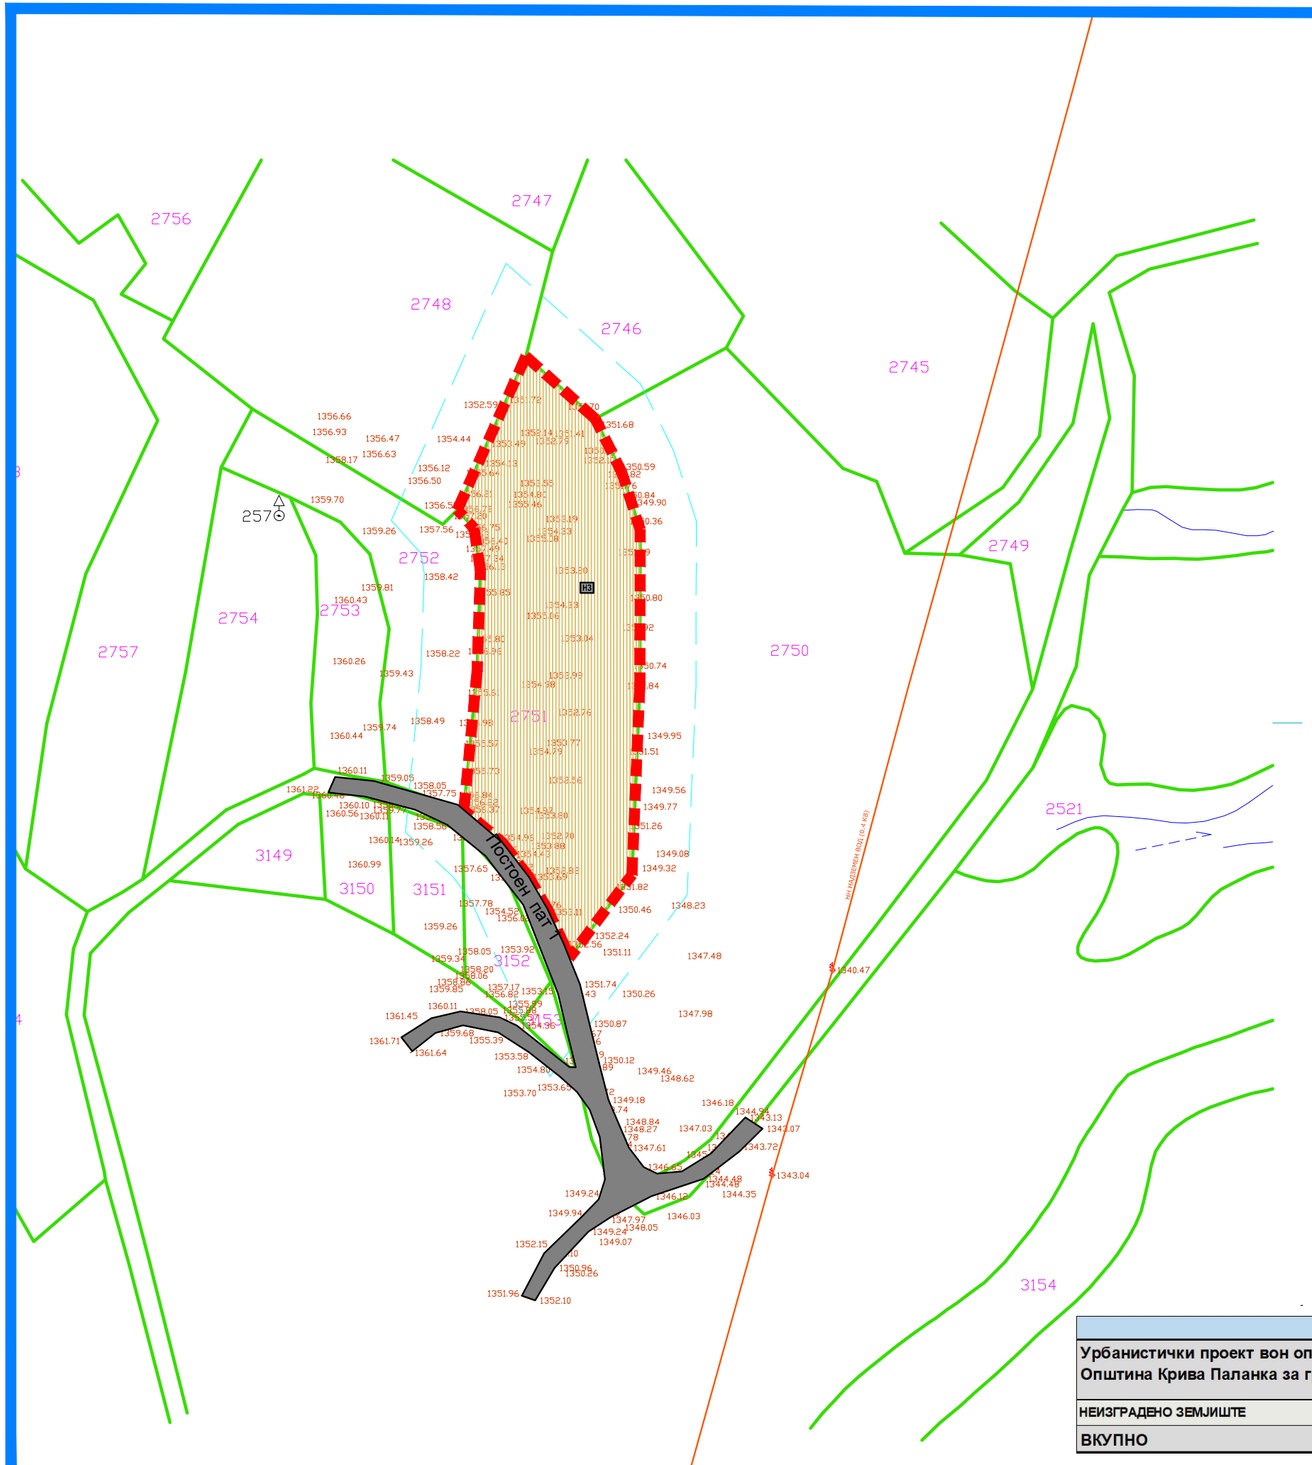

ЛЕГЕНДА

- ГРАНИЦА НА ПРОЕКТЕН ОПФАТ (П=0,29ха)
- ГРАНИЦА ЗА КАТАСТАРСКА ПАРЦЕЛА
- ЕЛЕМЕНТИ НА УЛИЧНА МРЕЖА

КЛАСА НА НАМЕНА:

Е - ИНФРАСТРУКТУРА

Е1 - СООБРАЌАЈНИ ИНФРАСТРУКТУРИ

- НИЗ НЕИЗГРАДЕНО ЗЕМЈИШТЕ
- ПОСТОЕН ПАТ

ДОКУМЕНТАЦИОНА ОСНОВА		
Урбанистички проект вон опфат на урбанистички план на дел од КП 2751 КО Метежево , Општина Крива Паланка за градби со намена А4.3-Викенд куќи		
НЕИЗГРАДЕНО ЗЕМЈИШТЕ	2941.0 m²	100.00%
ВКУПНО	**2941.0 m²**	**100.00%**

УРБАНИСТИЧКИ ПРОЕКТ ВОН ОПФАТ НА УРБАНИСТИЧКИ ПЛАН НА КП 2751 ЗА ГРАДБА СО НАМЕНА А4.3

КО МЕТЕЖЕВО
ОПШТИНА КРИВА ПАЛАНКА

ИНСТИТУТ ЗА УРБАНИЗАМ, СООБРАЌАЈ И ЕКОЛОГИЈА

НОСИТЕЛ НА ПЛАНОТ: **ОПШТИНА КРИВА ПАЛАНКА**

УРБАНИСТИЧКИ ПРОЕКТ ВОН ОПФАТ НА УРБАНИСТИЧКИ ПЛАН НА КП 2751 ЗА ГРАДБА СО НАМЕНА А4.3, КО МЕТЕЖЕВО, ОПШТИНА КРИВА ПАЛАНКА

КАРТА НА ИЗГРАДЕН ГРАДЕЖЕН ФОНТ, ОДНОСНО ВКУПНАТА ФИЗИЧКА СУПРАСТРУКТУРА ВО ПРОЕКТНИОТ ОПФАТ

ПЛАНЕР ПОТПИСНИК:
МАЈА ЗАФИРОВСКА
д.и.а. овластување број 0.0717

СОРАБОТНИЦИ:
ЕЛЕНА АНДРЕЕВА, дипл. инж. арх., овластување бр. 0.0413
м-р КАТИНКА ЌОСОСКА, дипл. инж. арх.

УПРАВИТЕЛ:
БОЖО ИЛОСКИ

РАЗМЕР: **1:500**

Технички број: 163/2023

ДАТА: ДЕКЕМВРИ 2025

ЛИСТ БРОЈ: 2

ЛЕГЕНДА

- ГРАНИЦА НА ПРОЕКТЕН ОПФАТ (П=0,29ха)
- ГРАНИЦА ЗА КАТАСТАРСКА ПАРЦЕЛА
- ЕЛЕМЕНТИ НА УЛИЧНА МРЕЖА

ИНФРАСТРУКТУРА

- ПОСТОЈНИ НН ЕЛЕКТРИЧНИ ВОДОВИ 0.4кВ (ЕВН)

УРБАНИСТИЧКИ ПРОЕКТ ВОН ОПФАТ НА УРБАНИСТИЧКИ ПЛАН НА КП 2751 ЗА ГРАДБА СО НАМЕНА А4.3

КО МЕТЕЖЕВО
ОПШТИНА КРИВА ПАЛАНКА

ИНСТИТУТ ЗА УРБАНИЗАМ, СООБРАЌАЈ И ЕКОЛОГИЈА

НОСИТЕЛ НА ПЛАНОТ: **ОПШТИНА КРИВА ПАЛАНКА**

УРБАНИСТИЧКИ ПРОЕКТ ВОН ОПФАТ НА УРБАНИСТИЧКИ ПЛАН НА КП 2751 ЗА ГРАДБА СО НАМЕНА А4.3, КО МЕТЕЖЕВО, ОПШТИНА КРИВА ПАЛАНКА

КАРТА НА ИЗГРАДЕНАТА КОМУНАЛНА ИНФРАСТРУКТУРА

ПЛАНЕР ПОТПИСНИК:
МАЈА ЗАФИРОВСКА
д.и.а. овластување број 0.0717

СОРАБОТНИЦИ:
ЕЛЕНА АНДРЕЕВА, дипл. инж. арх., овластување бр. 0.0413
м-р КАТИНКА КОСОСКА, дипл. инж. арх.

УПРАВИТЕЛ:
БОЖО ИЛОСКИ

Технички број: 163/2023	ДАТА: ДЕКЕМВРИ 2025	РАЗМЕР: 1:500
		ЛИСТ БРОЈ: 3