ЛЕГЕНДА

- Катастарски план (парцели и згради)	—
- Број на катастаска парцела	
- Намена на зграда - станбена	///
- Намена на зграда - помоШна	✕
- Намена на зграда - станбено-деловна	⫽
- Котна ситуација	646.88
- Опфат	— — —
- Објекти од инфраструктура	

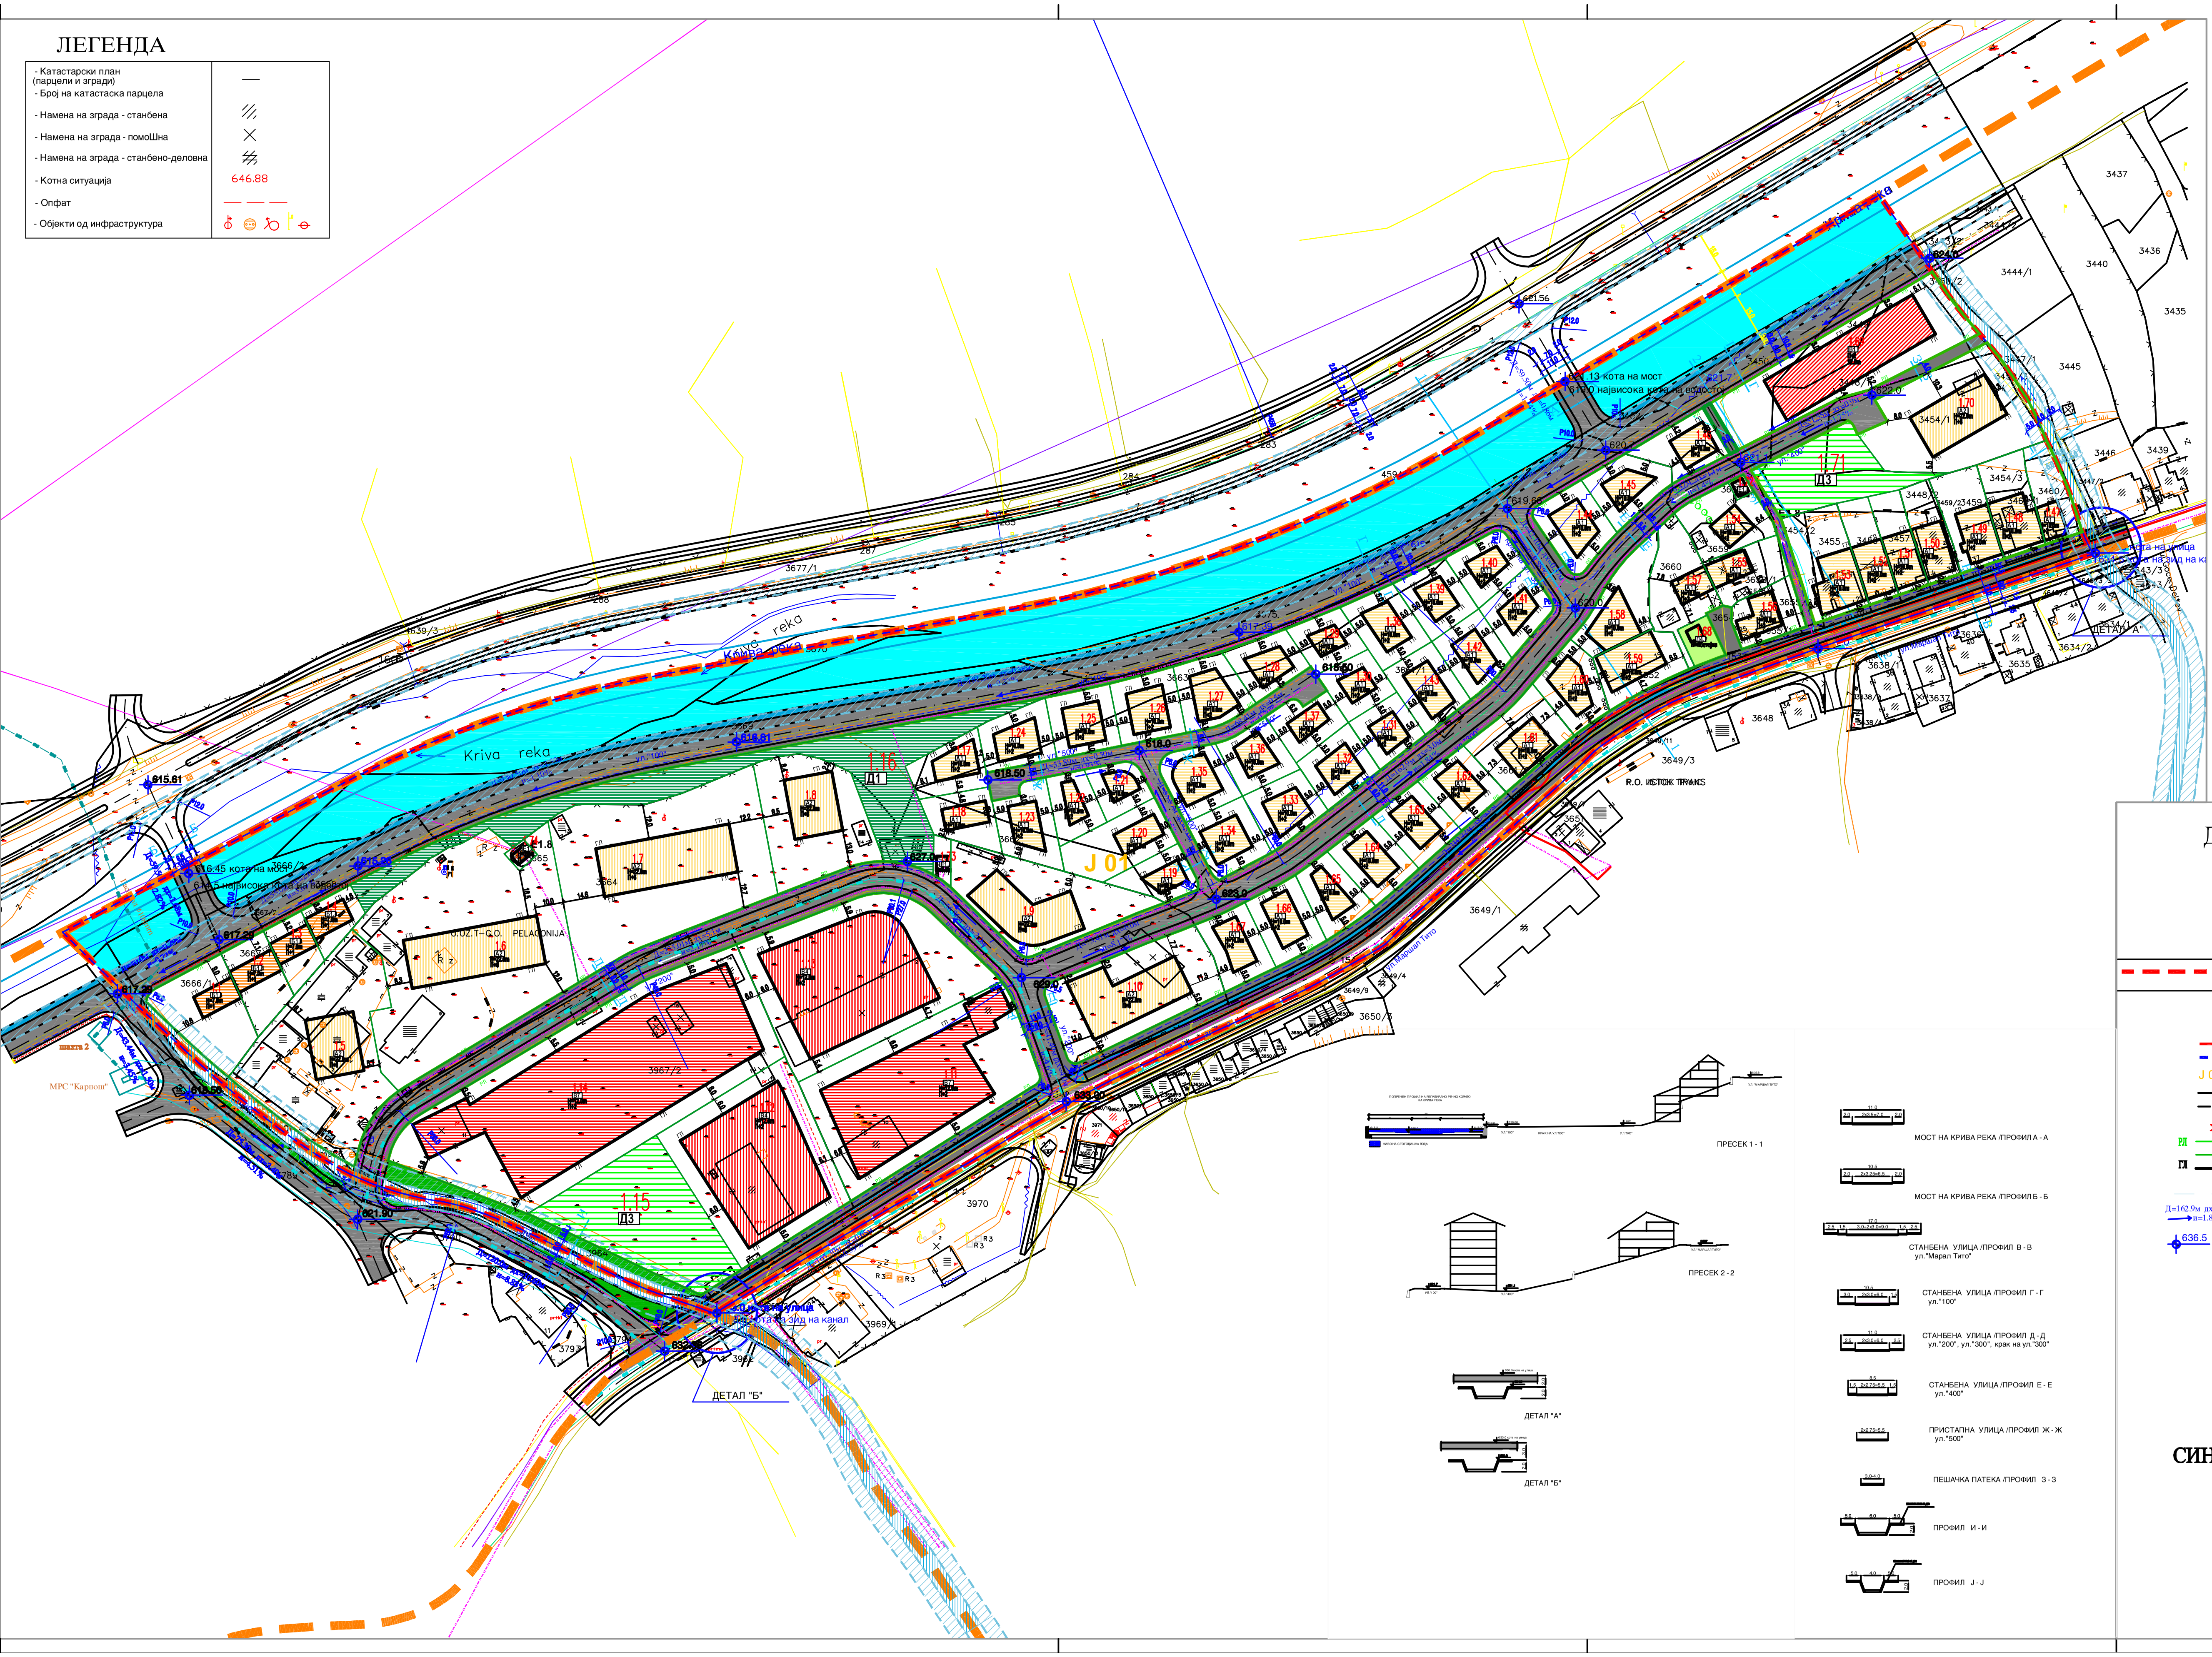
Kriva reka
J 01
1.15
1.16
1.71
Д1
Д3
O.Z.T-G.O. PELAGONIJA
R.O. ISTOK TRANS
МРС "Карпош"
ДЕТАЛ "А"
ДЕТАЛ "Б"
кота на мост
највисока кота на мост
ПРЕСЕК 1 - 1
ПРЕСЕК 2 - 2
ДЕТАЛ "А"
ДЕТАЛ "Б"
11.0
2.0 2x3.5=7.0 2.0
МОСТ НА КРИВА РЕКА /ПРОФИЛ А - А
10.5
2.0 2x3.25=6.5 2.0
МОСТ НА КРИВА РЕКА /ПРОФИЛ Б - Б
17.0
2.5 1.5 3.0+2x3.0=9.0 1.5 2.5
СТАНБЕНА УЛИЦА /ПРОФИЛ В - В
ул."Марал Тито"
10.5
3.0 2x3.0=6.0 1.5
СТАНБЕНА УЛИЦА /ПРОФИЛ Г - Г
ул."100"
11.0
2.5 2x3.0=6.0 2.5
СТАНБЕНА УЛИЦА /ПРОФИЛ Д - Д
ул."200", ул."300", крак на ул."300"
8.5
1.5 2x2.75=5.5 1.5
СТАНБЕНА УЛИЦА /ПРОФИЛ Е - Е
ул."400"
2x2.75=5.5
ПРИСТАПНА УЛИЦА /ПРОФИЛ Ж - Ж
ул."500"
3.0-4.0
ПЕШАЧКА ПАТЕКА /ПРОФИЛ З - З
5.0 6.0 5.0 2.0
ПРОФИЛ И - И
5.0 4.0 5.0 2.0
ПРОФИЛ J - J

НАМЕНА НА ЗЕМЈИШТЕ:

А	**ГРАДБИ ЗА ДОМУВАЊЕ**
А1	КУЌИ ЗА ДОМУВАЊЕ
А2	ЗГРАДИ ЗА ДОМУВАЊЕ
Б	**ДЕЛОВНИ ЗГРАДИ**
Б1.4	МАЛИ ОБЈЕКТИ ЗА ТРГОВИЈА СО МЕШАНА СТОКА
В	**ЈАВНИ ИНСТИТУЦИИ**
В1	ЗГРАДИ ЗА СРЕДНО ОБРАЗОВАНИЕ
В4	ЗГРАДИ НА ОРГАНИ НА ДРЖАВНА ВЛАСТ
В7	ЗГРАДИ ЗА ПОЛИЦИЈА И ПРОТИВПОЖАРНИ ЕДИНИЦИ
Д	**ЗЕЛЕНИЛО И РЕКРЕАЦИЈА**
Д1	ГРАДБИ ОД ЖИВО ЗЕЛЕНИЛО
Д3	ТЕРЕНСКИ ГРАДБИ ЗА СПОРТ И РЕКРЕАЦИЈА
Д4.2	МЕМОРИЈАЛНИ ПАРКОВИ СО ПАМЕТНИЦИ
Д2	ДРВОРЕДИ И ДРУГО УКРАСНО И ЗАШТИТНО ЗЕЛЕНИЛО
Е	**ИНФРАСТРУКТУРА:**
Е1.8	ТРАФОСТАНИЦА
Е1	СООБРАЌАЈНИ ПОВРШИНИ
	АСФАЛТИРАНА ПОВРШИНА
	ТРОТОАРИ
	ПЕШАЧКА ПАТЕКА
	ВЕЛОСИПЕДСКА ПАТЕКА
	РЕКА
	ДОЛ
	ЗАШТИТНА ЗОНА НА РЕКА И ДОЛОВИ Ш=5.0м

ИНФРАСТРУКТУРИ:

- ПОСТОЕН ПОДЗЕМЕН 10(20) квСН ВОД
- ПОСТОЕН НАДЗЕМЕН 0.4 квНН ВОД
- ПОСТОЕН НАДЗЕМЕН 10(20) квСН ВОД
- ПОСТОЕН ТК КАБЕЛ
- ПОСТОЕН ОПТИЧКИ КАБЕЛ
- ПОСТОЈНА ФЕКАЛНА КАНАЛИЗАЦИЈА
- ПОСТОЈНА АТМОСФЕРСКА КАНАЛИЗАЦИЈА
- ПЛАНИРАН ПОДЗЕМЕН 10(20) квСН ВОД
- ПЛАНИРАНА ФЕКАЛНА КАНАЛИЗАЦИЈА
- ПЛАНИРАНА АТМОСФЕРСКА КАНАЛИЗАЦИЈА
- ПЛАНИРАНА ТК ИНСТАЛАЦИЈА
- ПЛАНИРАНА ВОДОВОДНА МРЕЖА
- ПЛАНИРАН ГАСОВОД

Детален урбанистичкки план
за Блок 10А

Општина Крива Паланка

2021- 2026 година

Граница на плански опфат 10.53 ха

ЛЕГЕНДА

	ГРАНИЦА НА ПЛАНСКИ ОПФАТ
	ГРАНИЦА НА УРБАН БЛОК
J 01	НУМЕРАЦИЈА НА БЛОК
	ЕЛЕМЕНТИ НА СООБРАЌАЈ
	ОСКА НА СООБРАЌАЈНИЦИ
x	НУМЕРАЦИЈА НА ГРАДЕЖНА ПАРЦЕЛА
РЛ	РЕГУЛАЦИОНА ЛИНИЈА
	ГРАНИЦА НА ГРАДЕЖНА ПАРЦЕЛА
ГЛ	ГРАДЕЖНА ЛИНИЈА
	ГРАНИЦА НА ЗАШТИТНА ЗОНА НА РЕГУЛИРАНА РЕКА И ДОЛОВИ
Д=162.9м дх=3.0м и=1.84%	НИВЕЛМАН ПОДОЛЖЕН
636.5	ВИСИНСКИ КОТИ

СИНТЕЗЕН ПЛАН - ИНФРАСТРУКТУРА

1:1000

ПЛАНЕРИС
КУМАНОВО

	содржина Синтезен план - инфраструктура			
	фаза Нацрт План			У
планер Илиевска Снежана д.и.а. овластување бр.0.0048	доносител Општина Крива Паланка			
соработник Калајџиска Меланија д.и.а. овластување бр.0.0617	план ДУП за Блок 10А			
управител Илиевски Филип	размер 1:1000	т.број 27/21	дата 11.2023	лист 10